

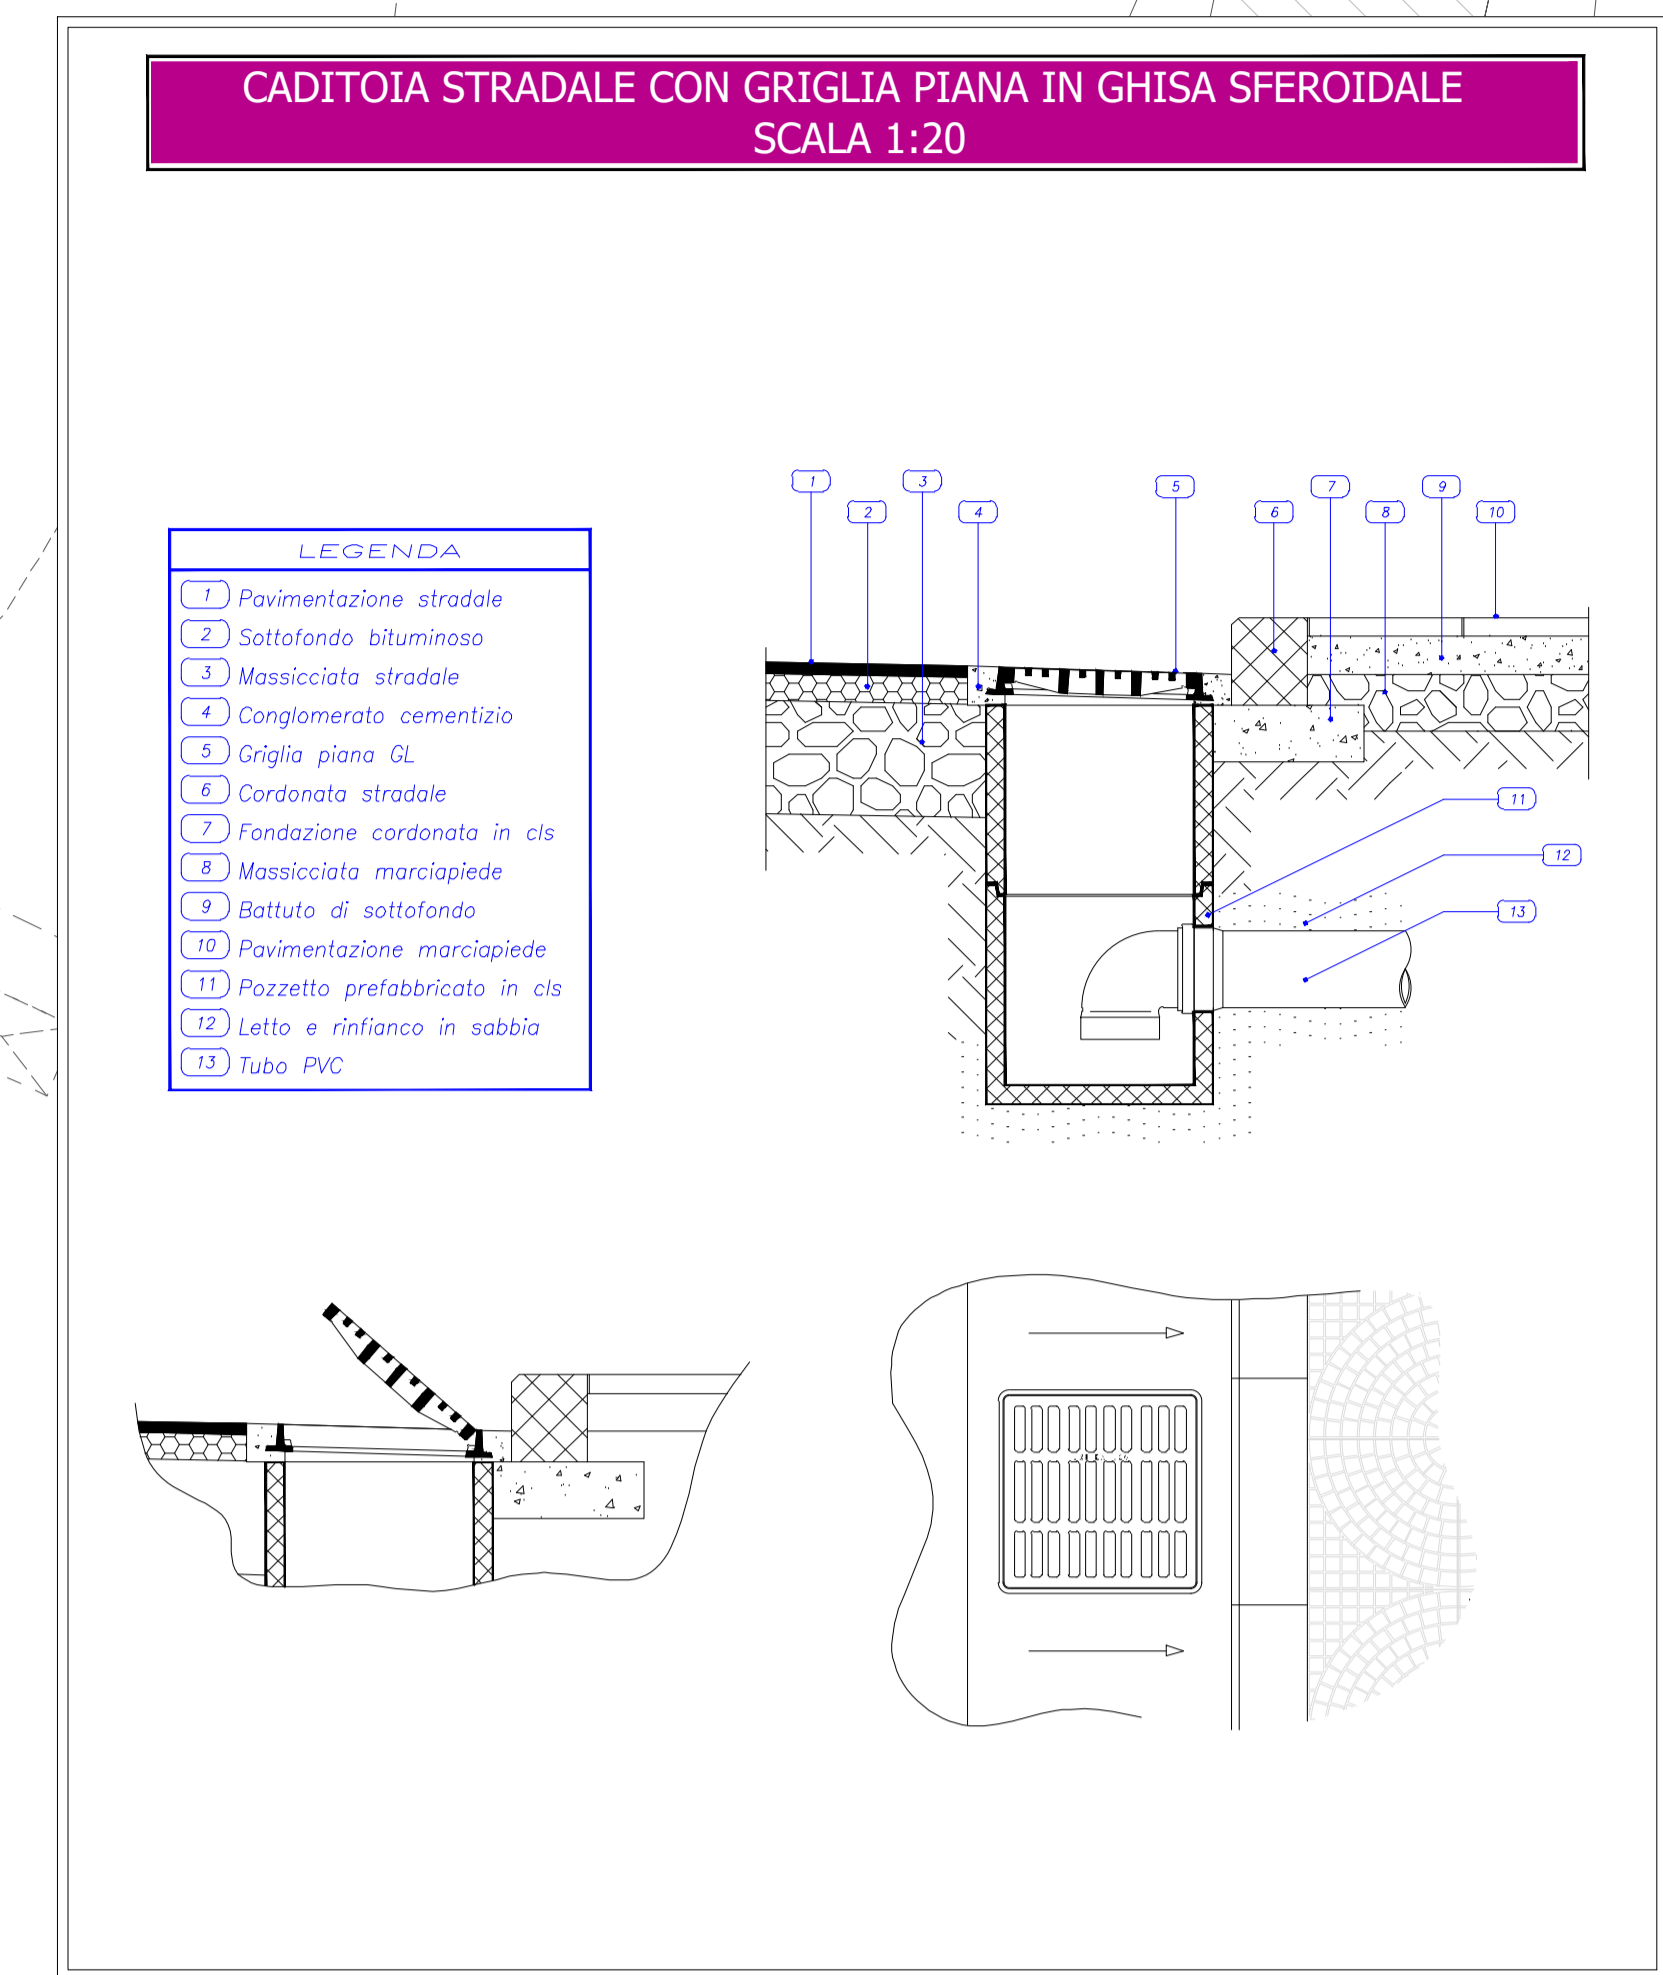


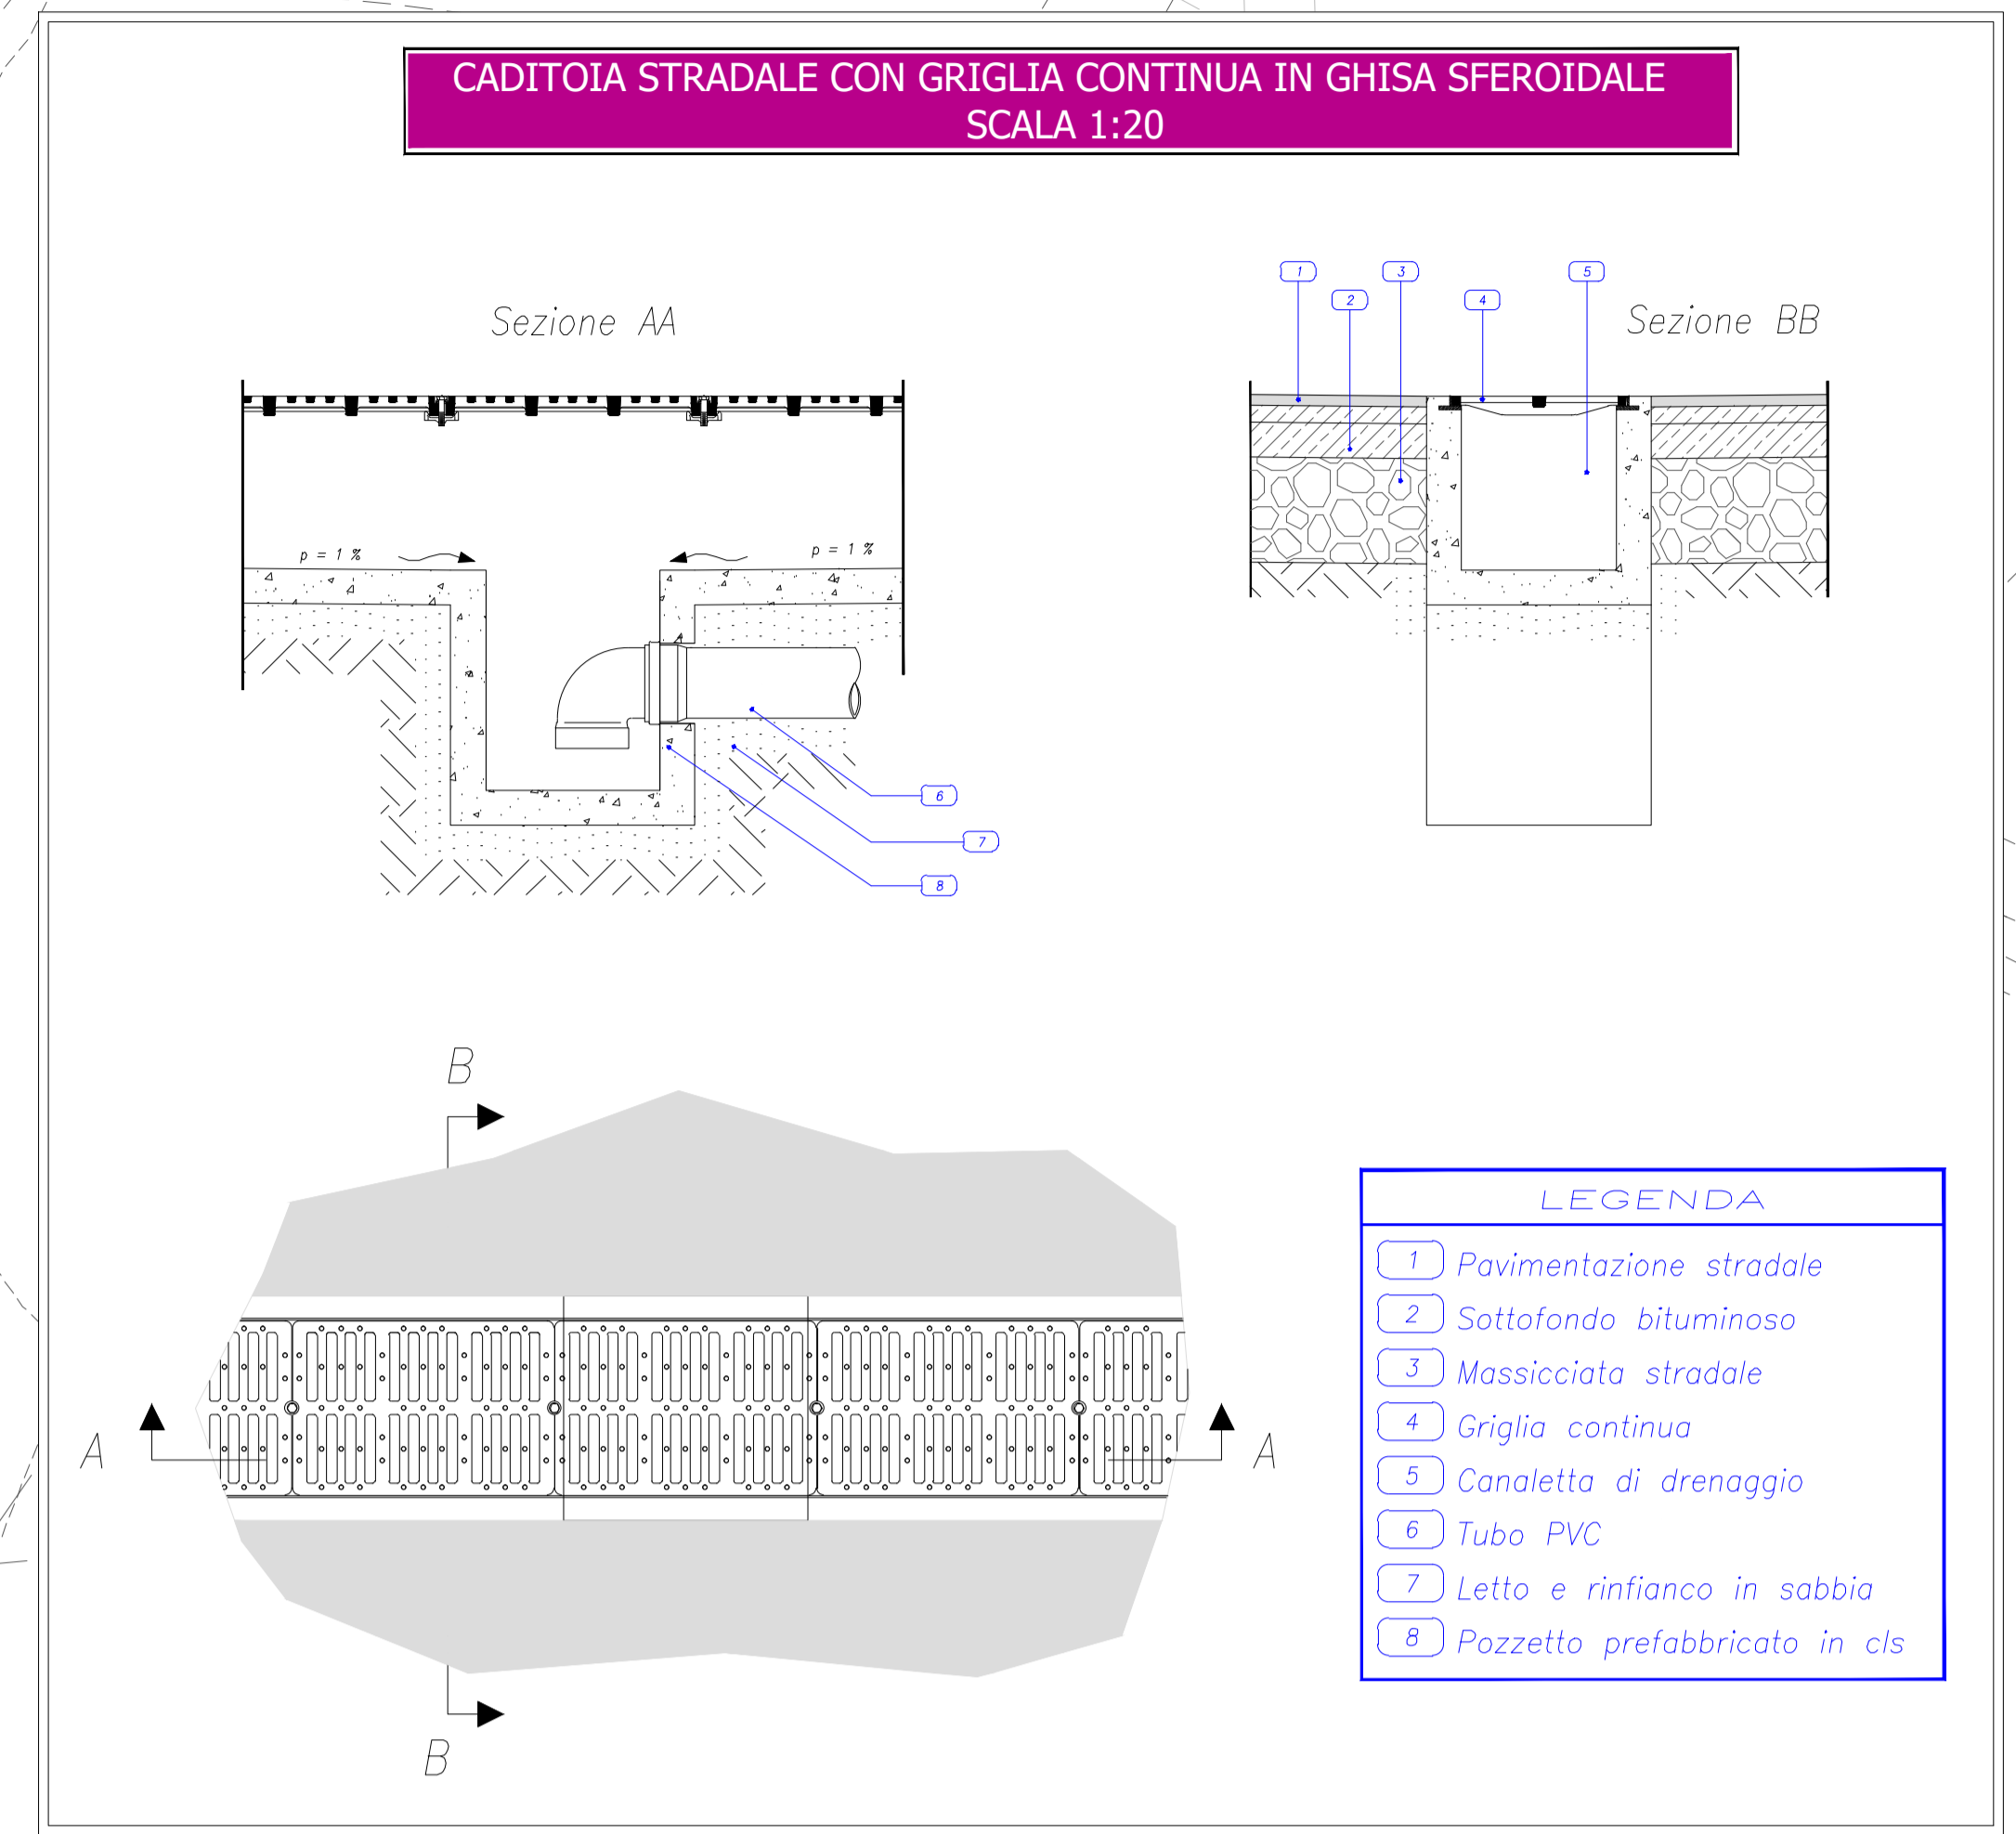

- LEGENDA**
- POZZETTO CON CADITOIA STRADALE
 - PUNTO DI IMMISSIONE IN CANALE
 - MARCIAPIEDE DI PROGETTO
 - MURO IN PIETREME
 - GRIGLIA CONTINUA
 - PENDENZA TRASVERSALE STRADA
 - TUBAZIONE IN P.P. -200
 - ZANELLA IN CLS
 - PENDENZA LONGIT. TUBAZIONE
 - PENDENZA LONGIT. ZANELLA
 - STRALCIDO AEROFOTOGRAMMETRICO

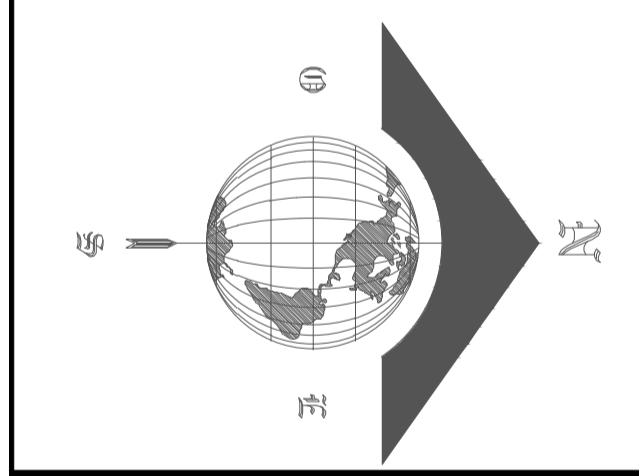

SP 28 - PONTECAGNANO FAIANO - LAVORI DI ADEGUAMENTO DELLA PIATTAFORMA STRADALE VIA POMPEI
tratto in corrispondenza del Seminario Arcivescovile
INTERVENTO COMPLESSIVO

PROGETTO DEFINITIVO

RE.U.P.: **G.8** SISTEMA DI DEFLUSSO DELLE ACQUE METEORICHE DI PIATTAFORMA

Scala: 1:500 File origine: File archivio:



PROGETTISTA E D.I.
Ing. PAOLO CUPO

REVISOR
Ing. GIUSEPPE STABILE

Supplente al R.U.P.
Ing. ROSA GIOVILLI
dott. ecc. ALESSANDRA PIZZE

Data: **APRILE 2020** Emissione: **Ing. Marco Donnarumma**
Oggetto: **Il Dirigente dott. Domenico Rinaldi**
Revisione:

Provincia di Salerno

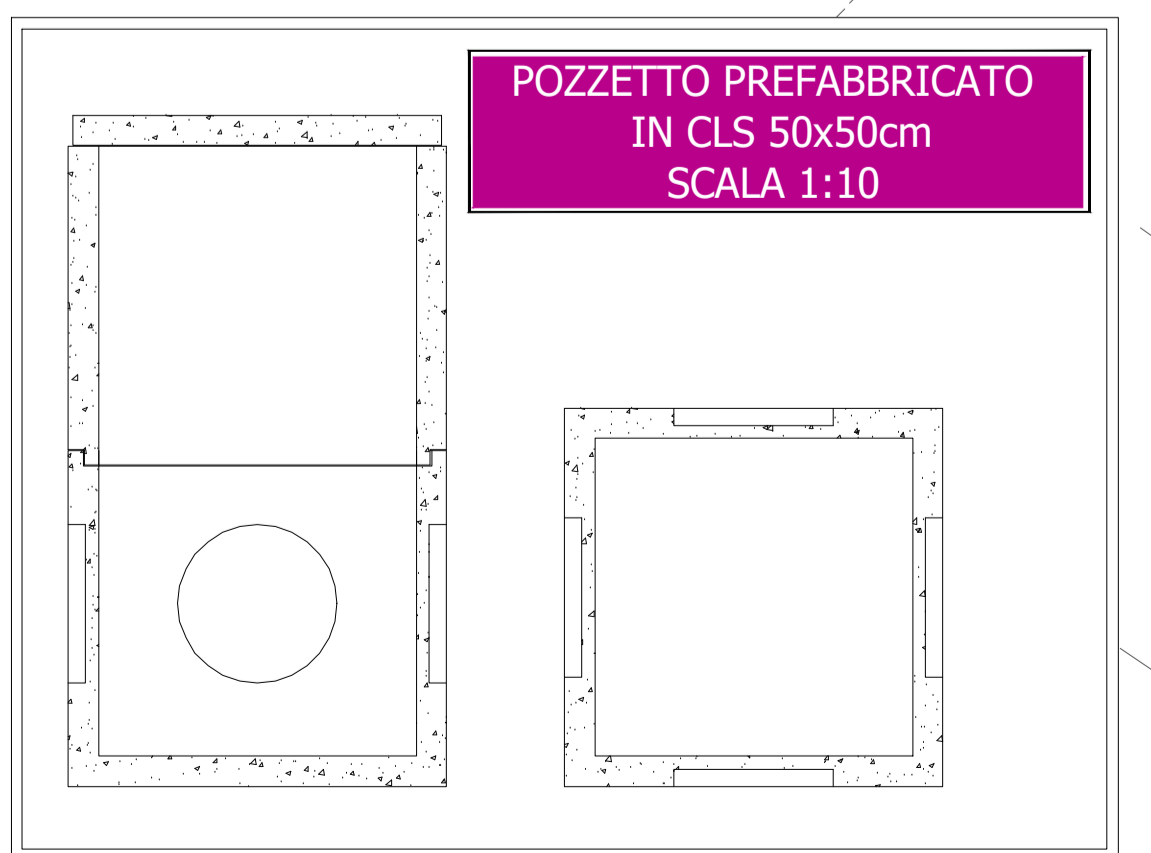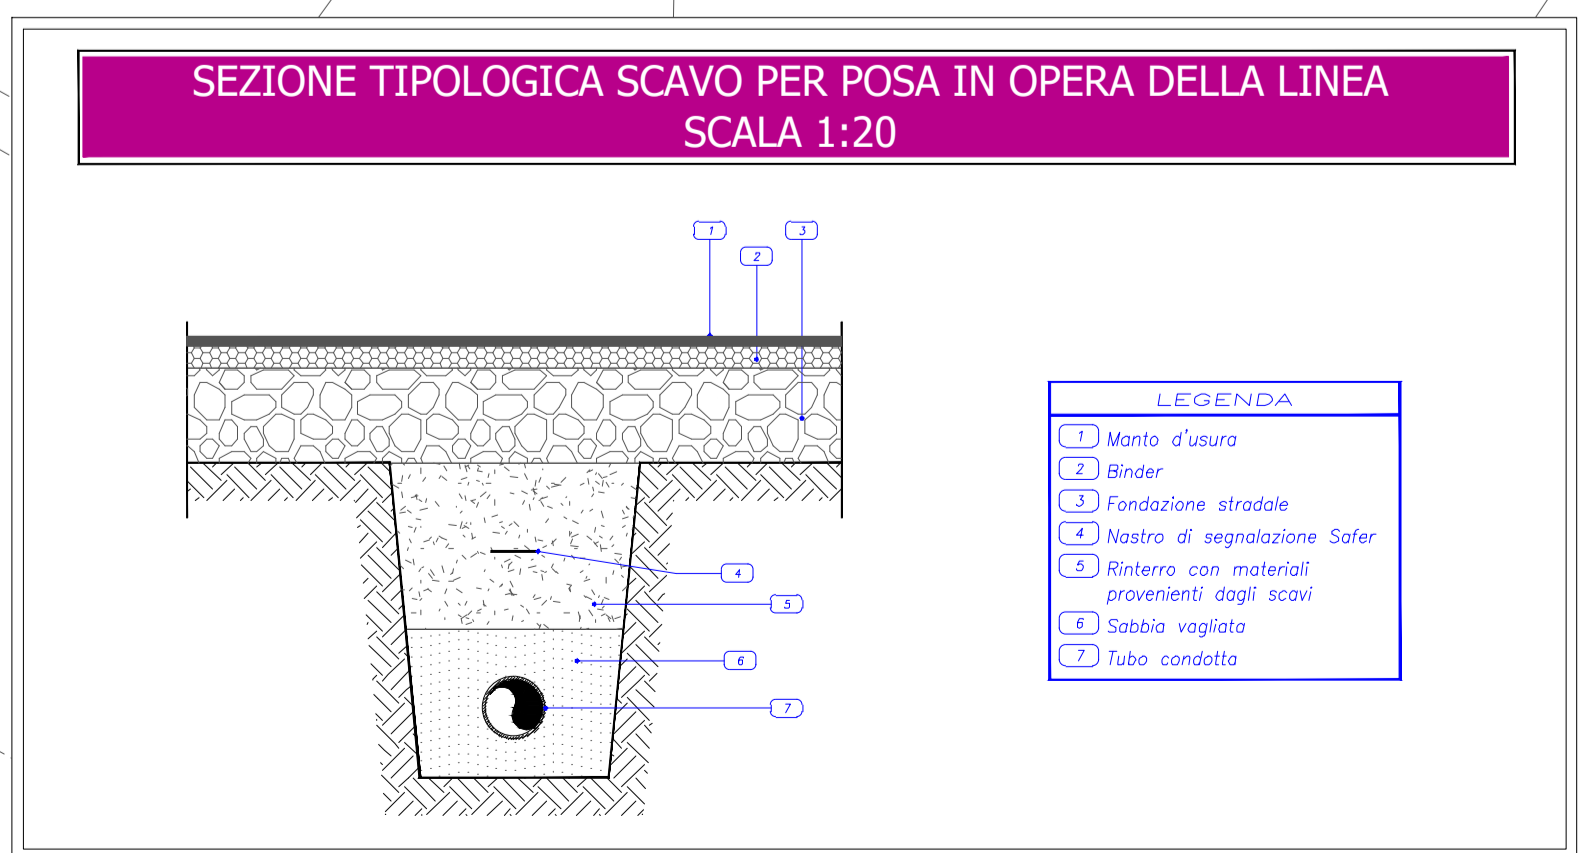

Il presente elaborato è di proprietà esclusiva della Provincia di Salerno e la sua riproduzione e utilizzo senza il consenso dell'Ufficio