




SEZIONE 1

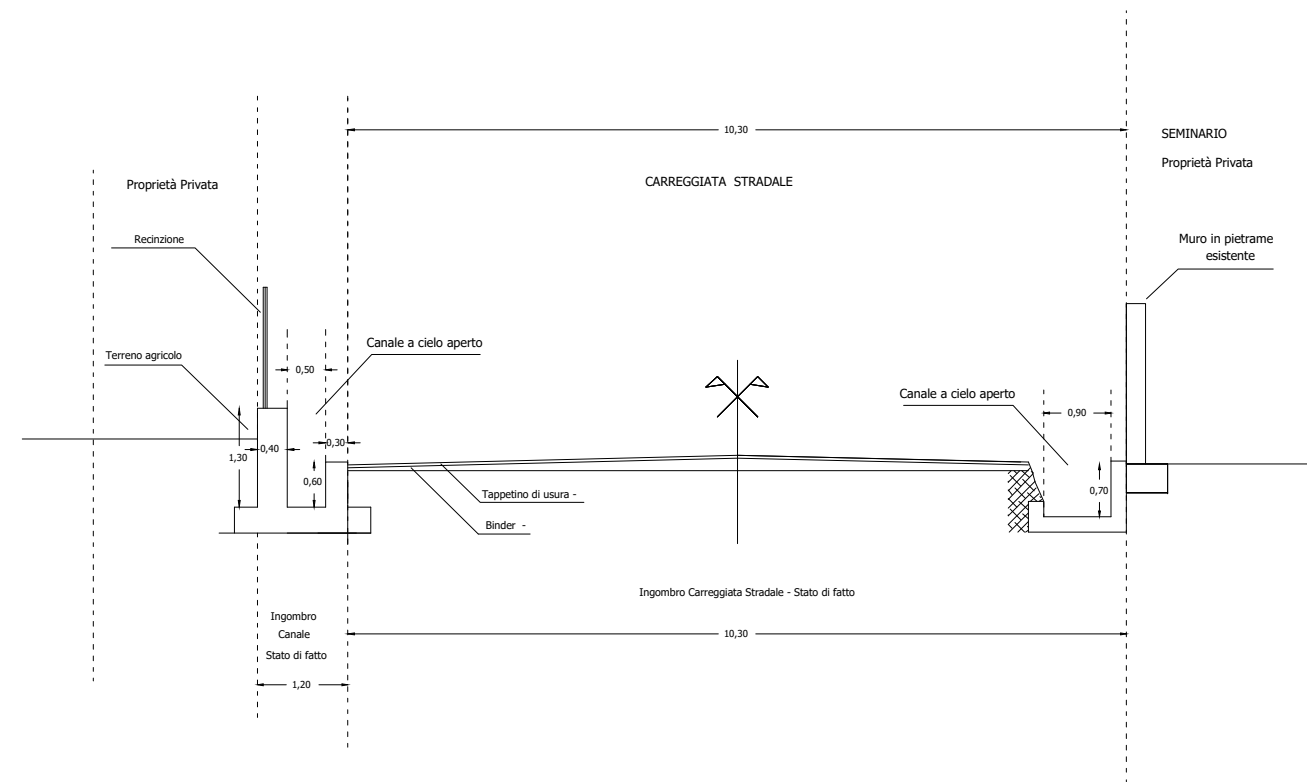


SEZIONE 1/A

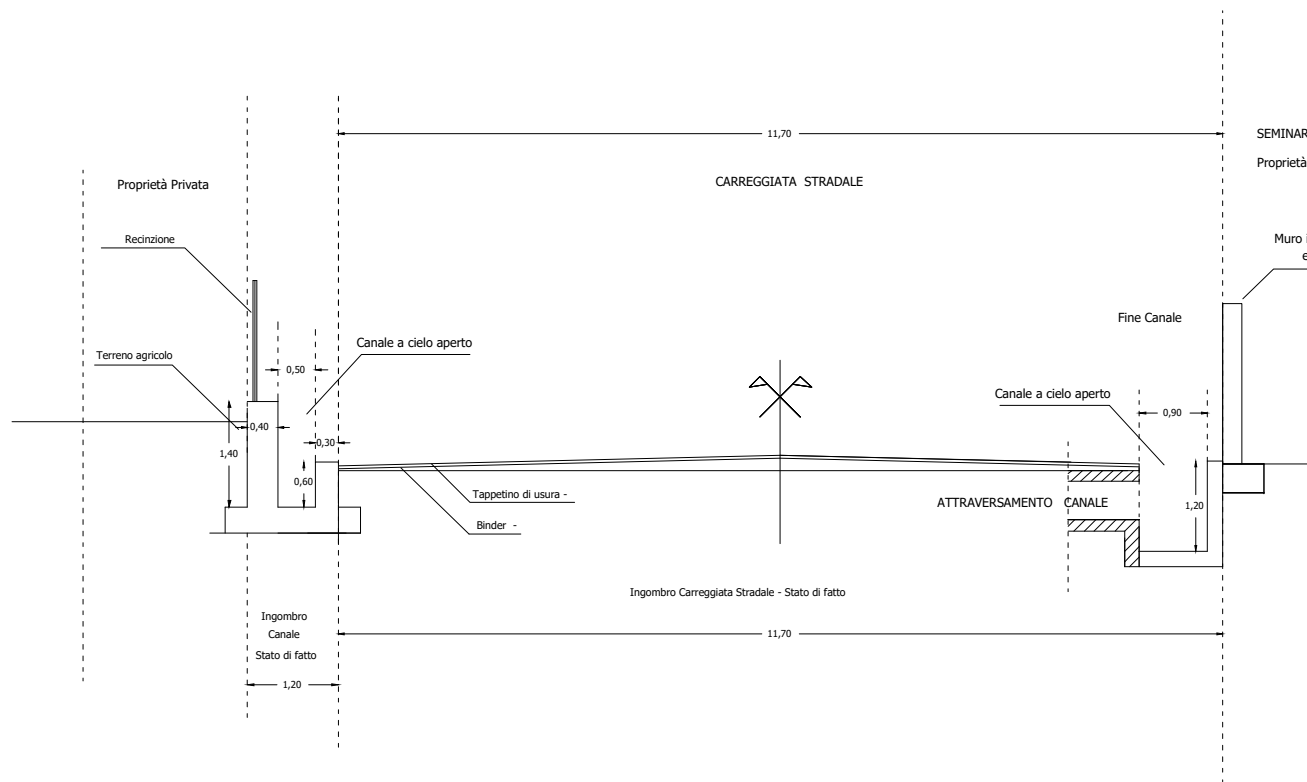


SEZIONE 2

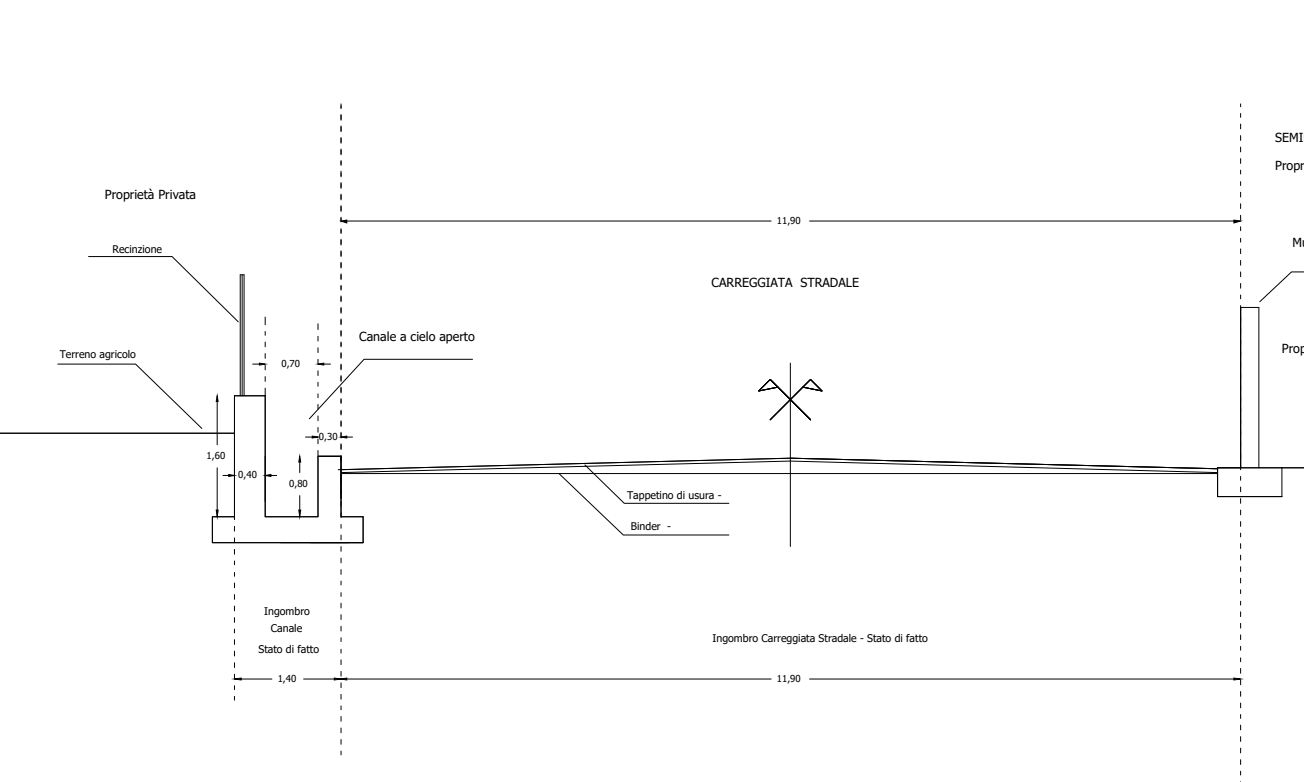


SEZIONE 3

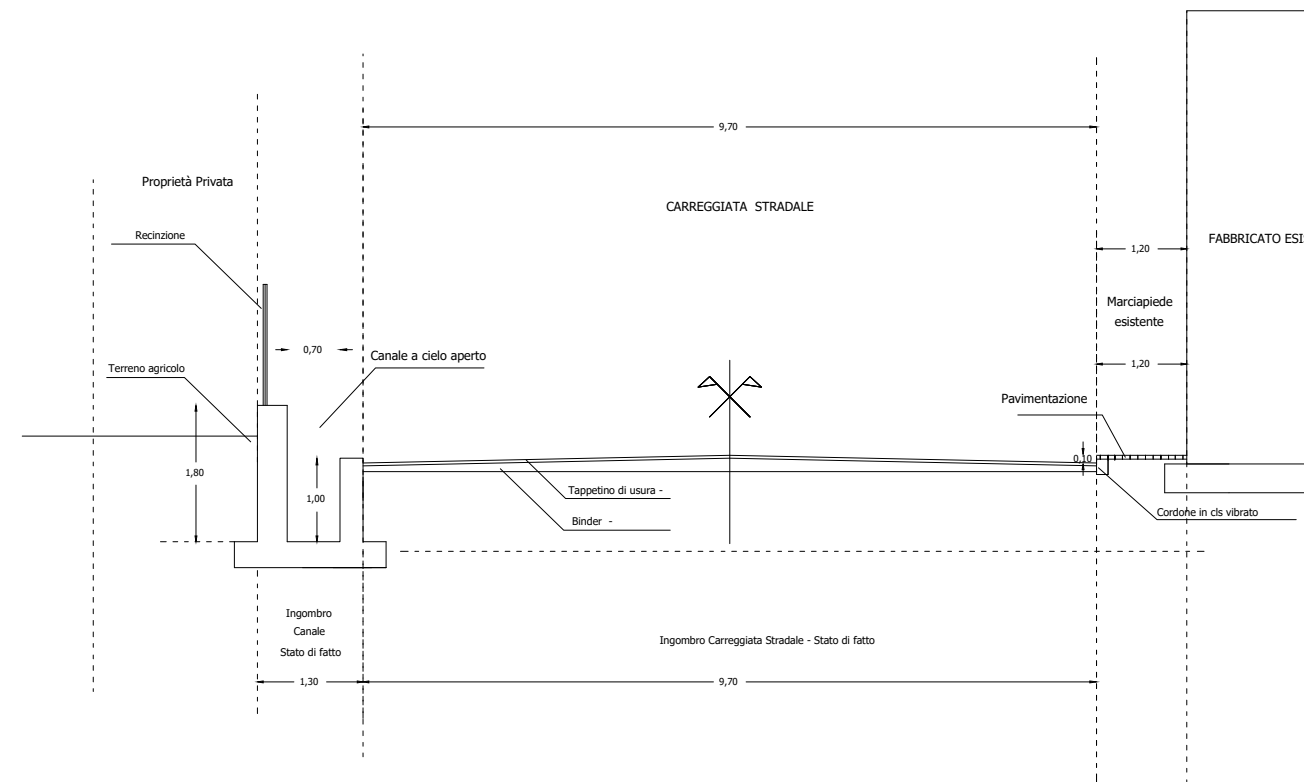


SEZIONE 4

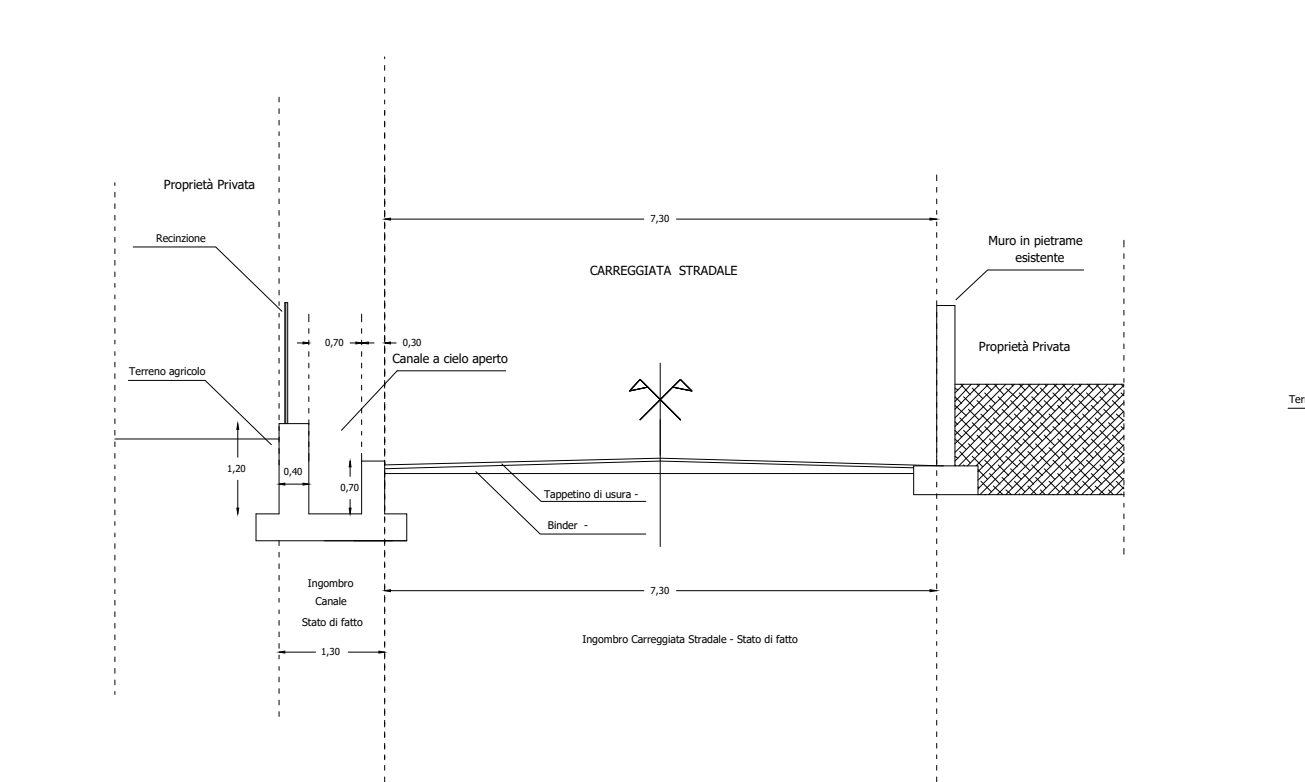


SEZIONE 5

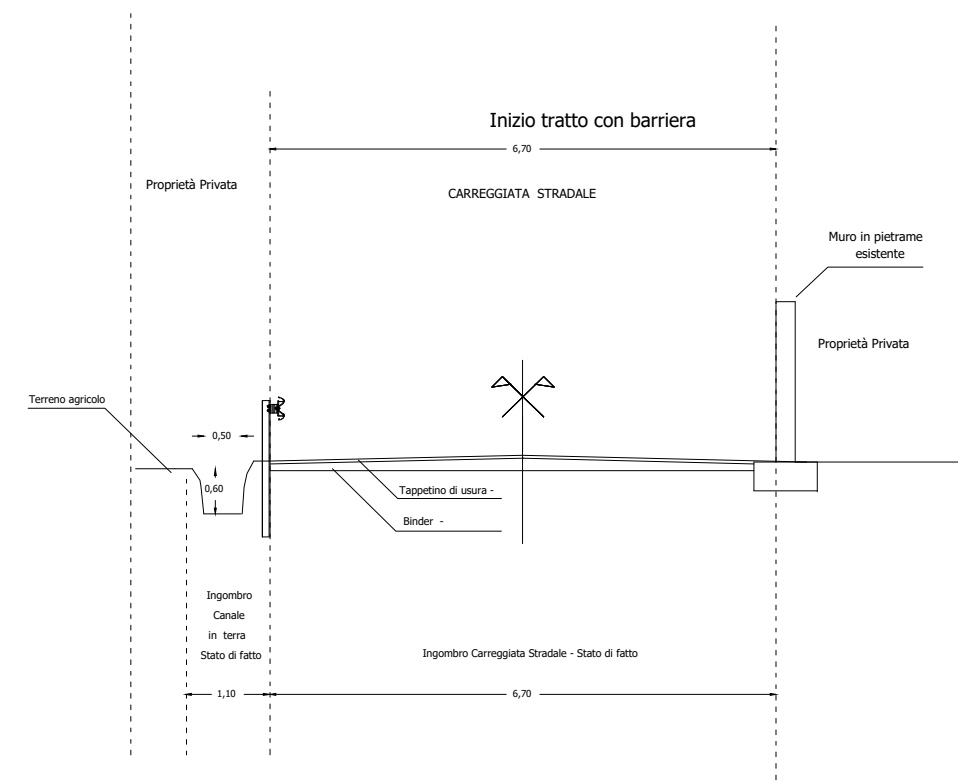


SEZIONE 6

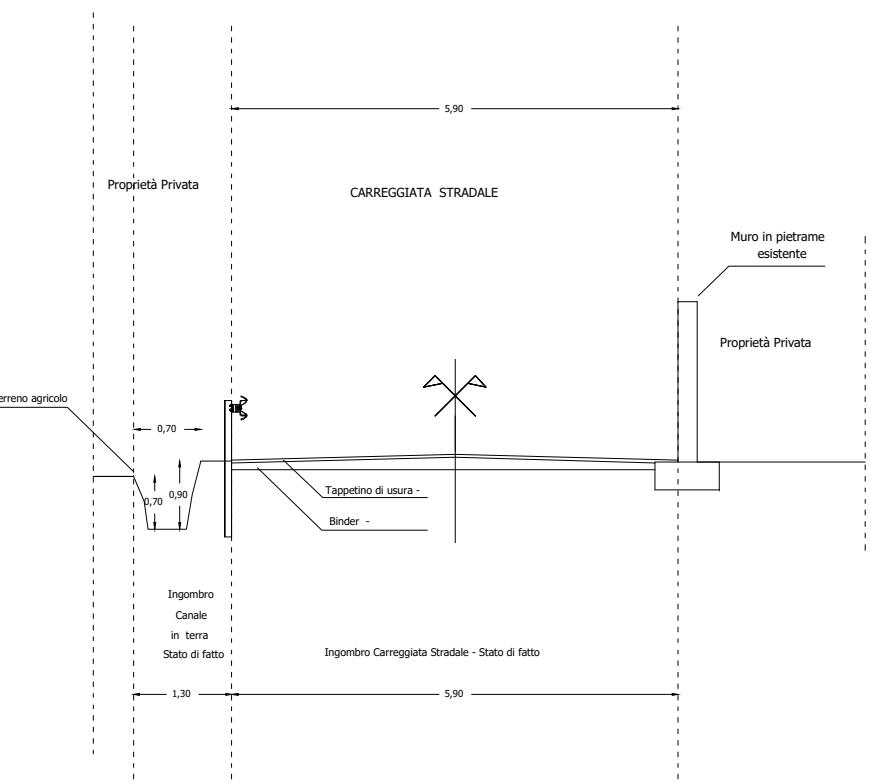


SEZIONE 7

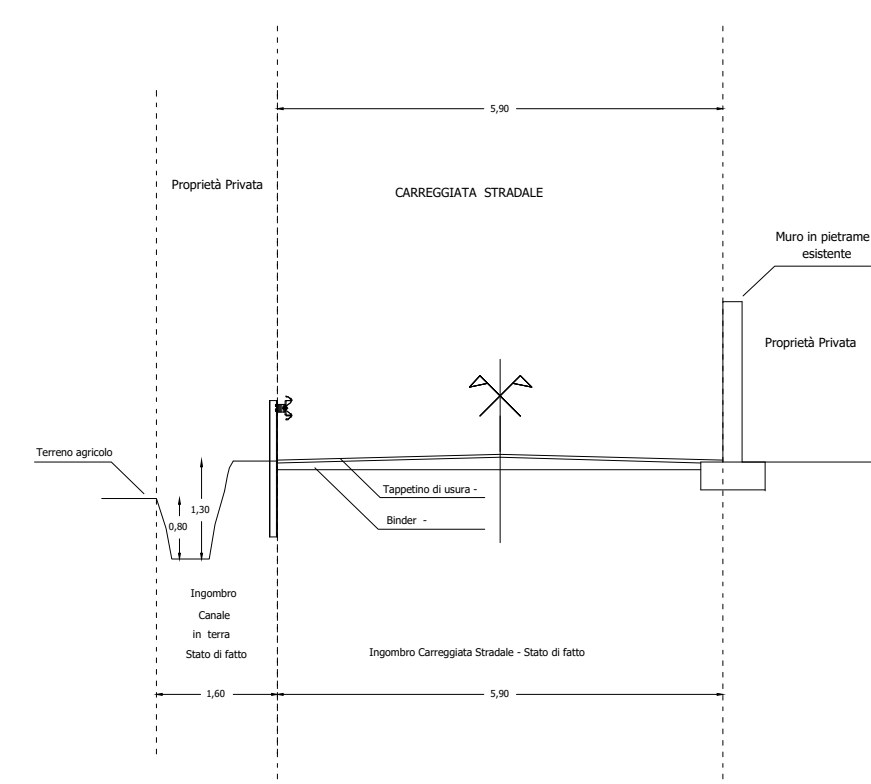


SEZIONE 8

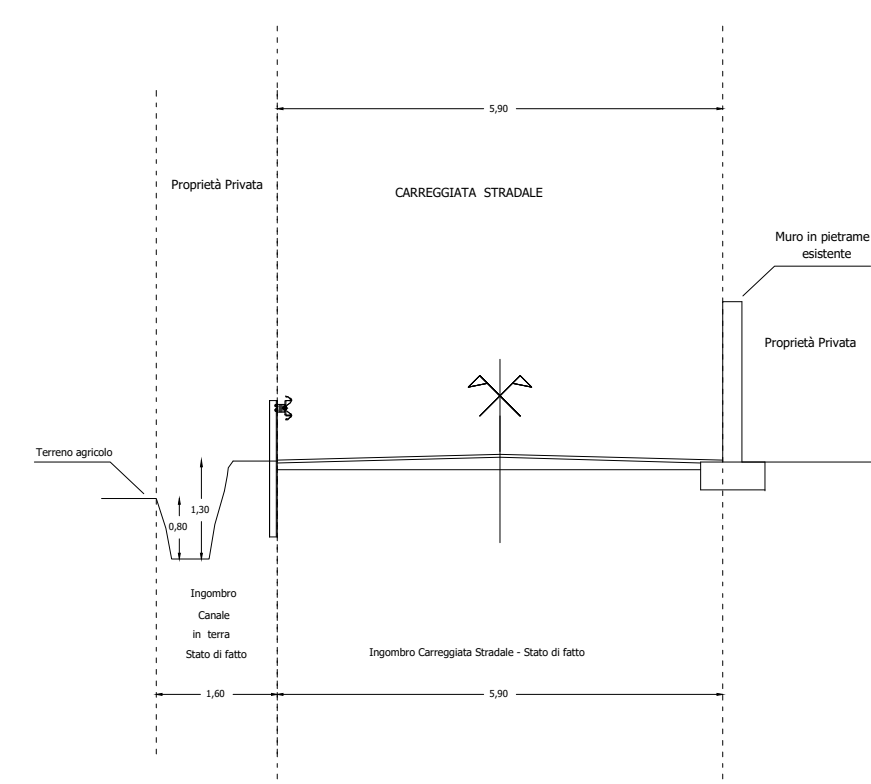


SEZIONE 9

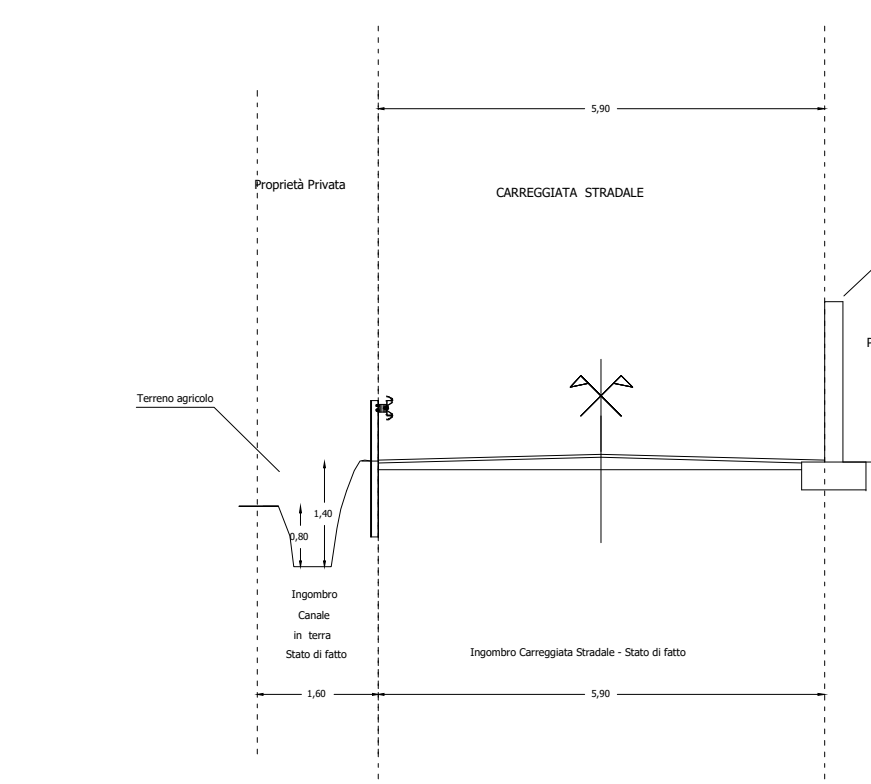


SEZIONE 10

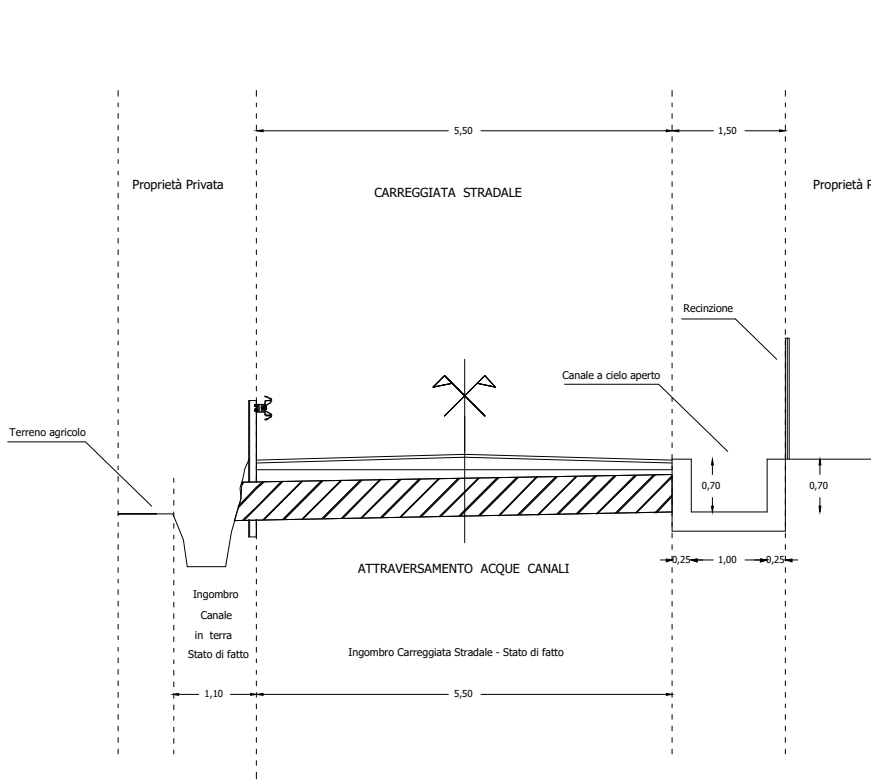


SEZIONE 11

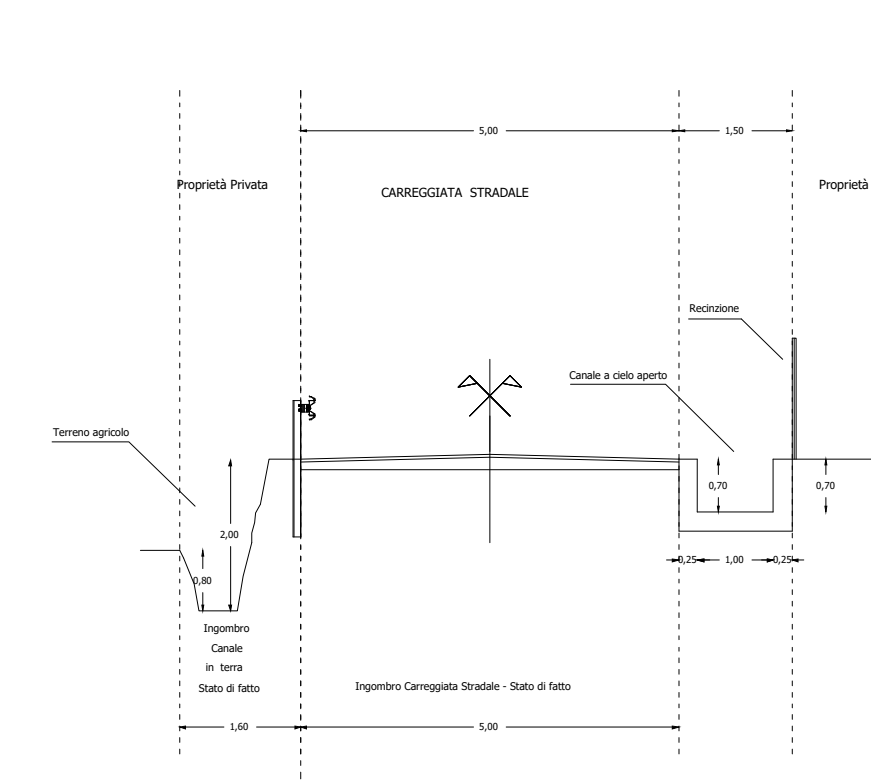


SEZIONE 11/A

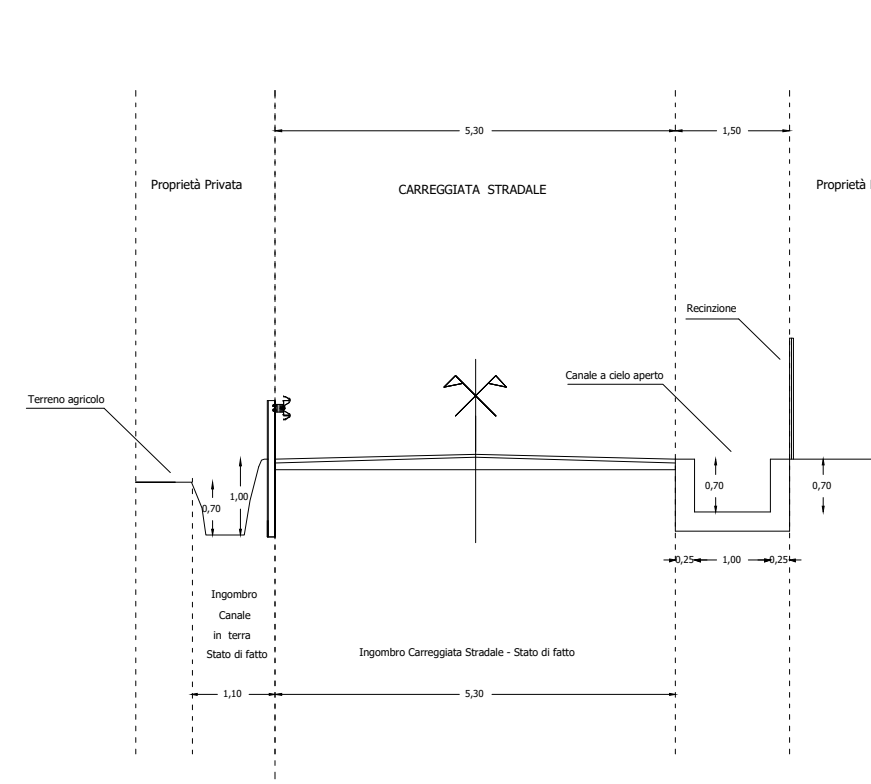


SEZIONE 12

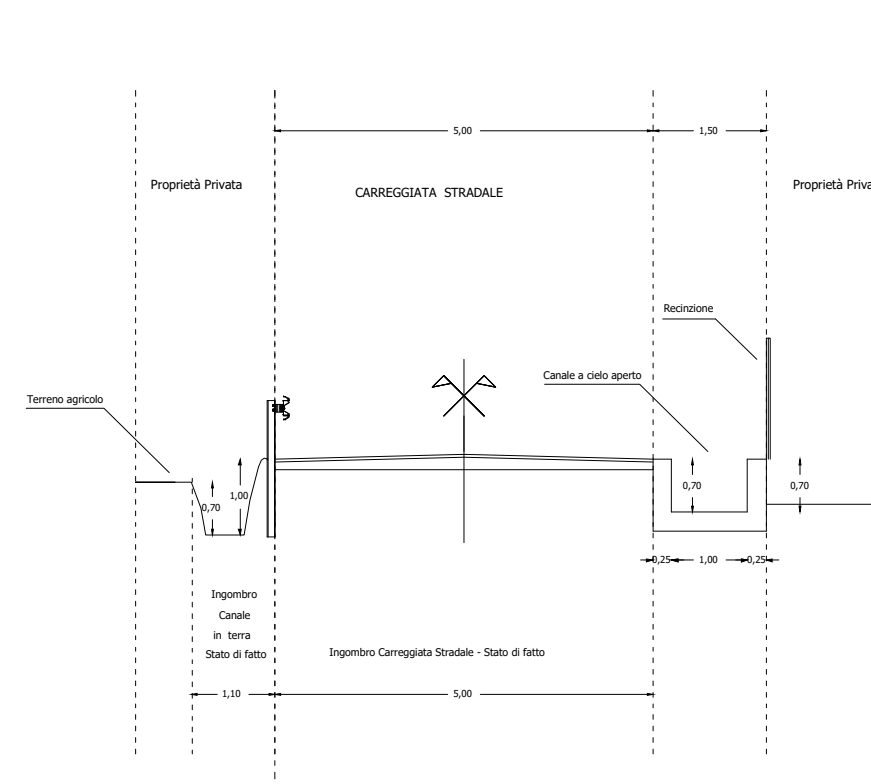


SEZIONE 13

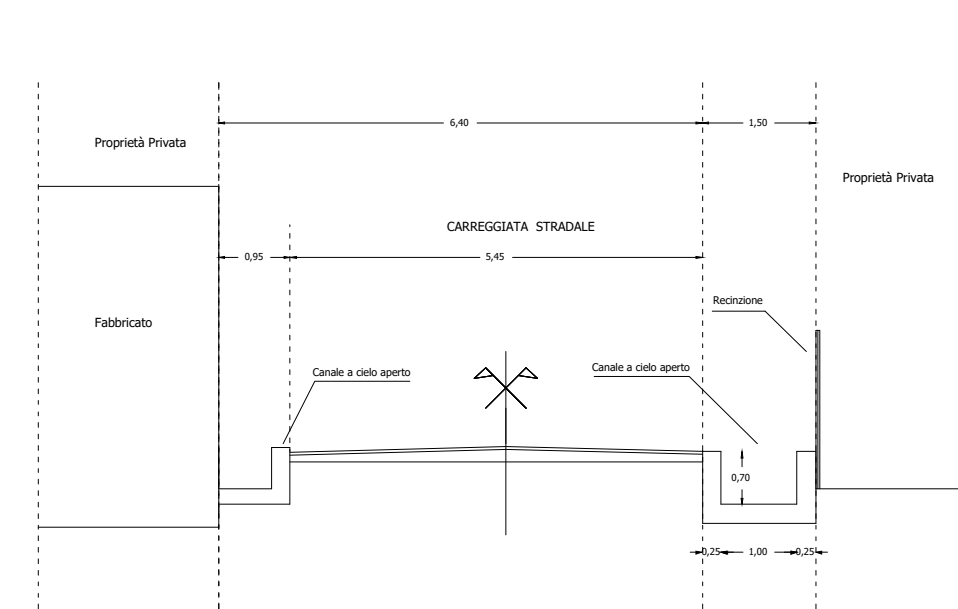


SEZIONE 14

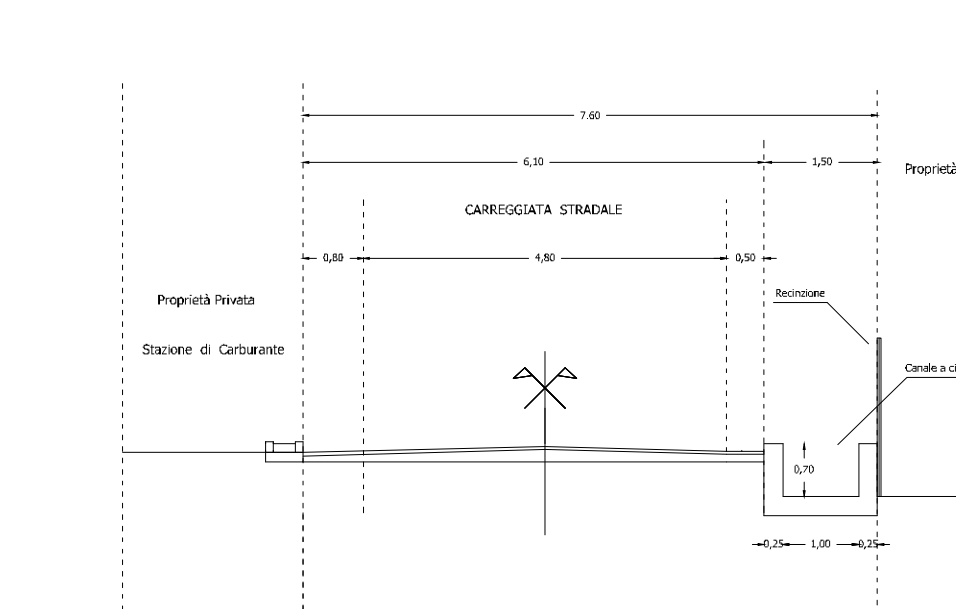


SEZIONE 15

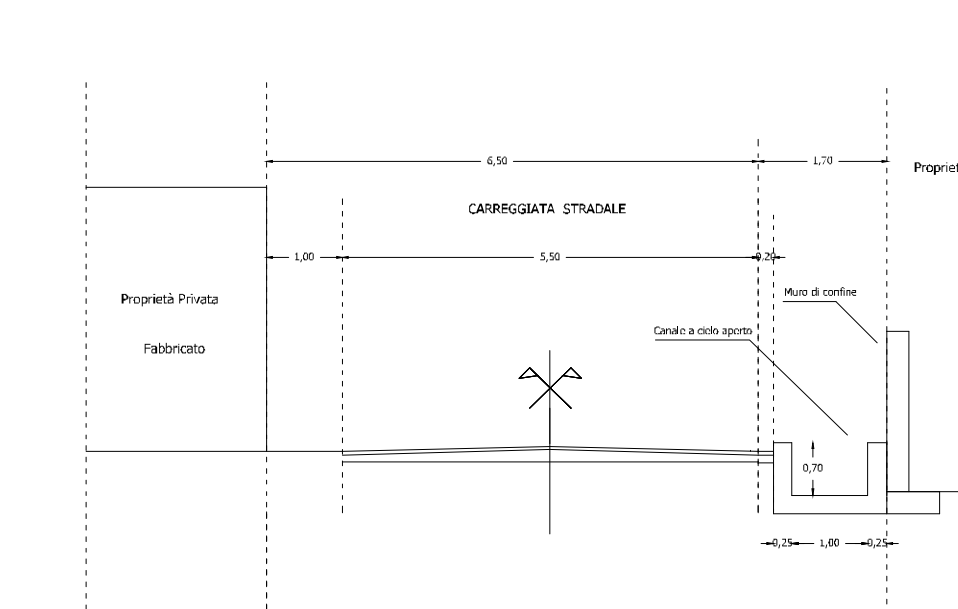


SEZIONE 16

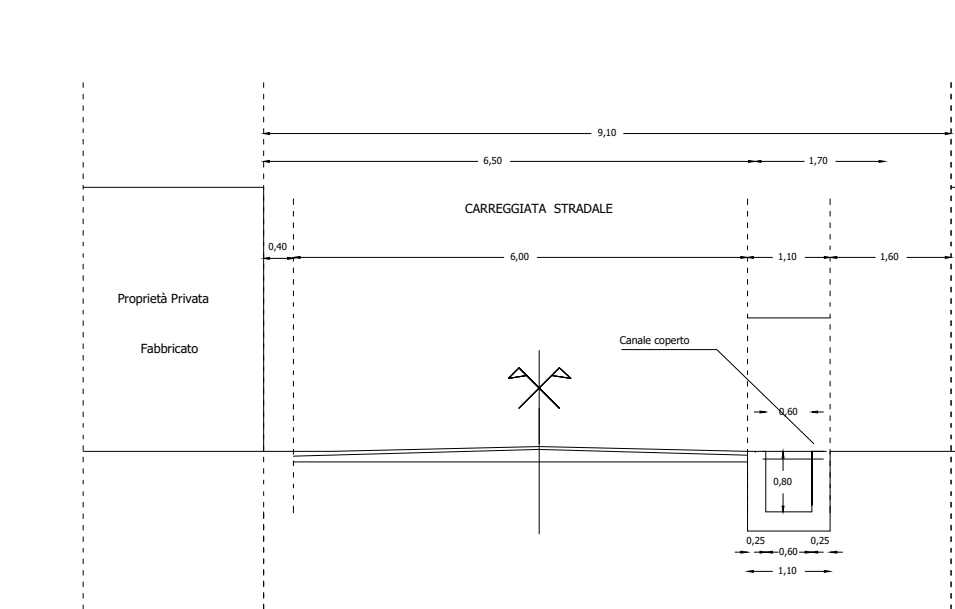


SEZIONE 17

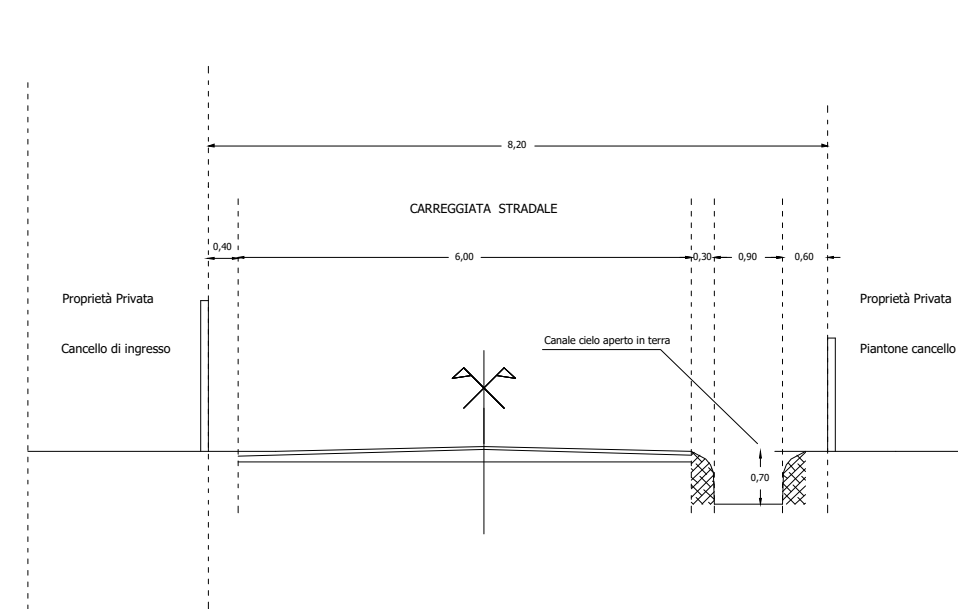


SEZIONE 18

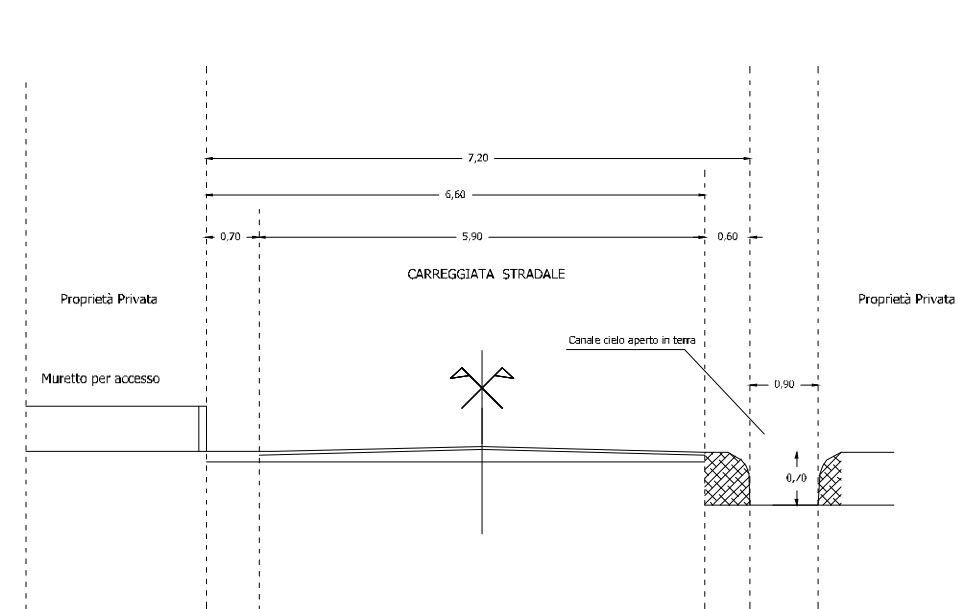


SEZIONE 19

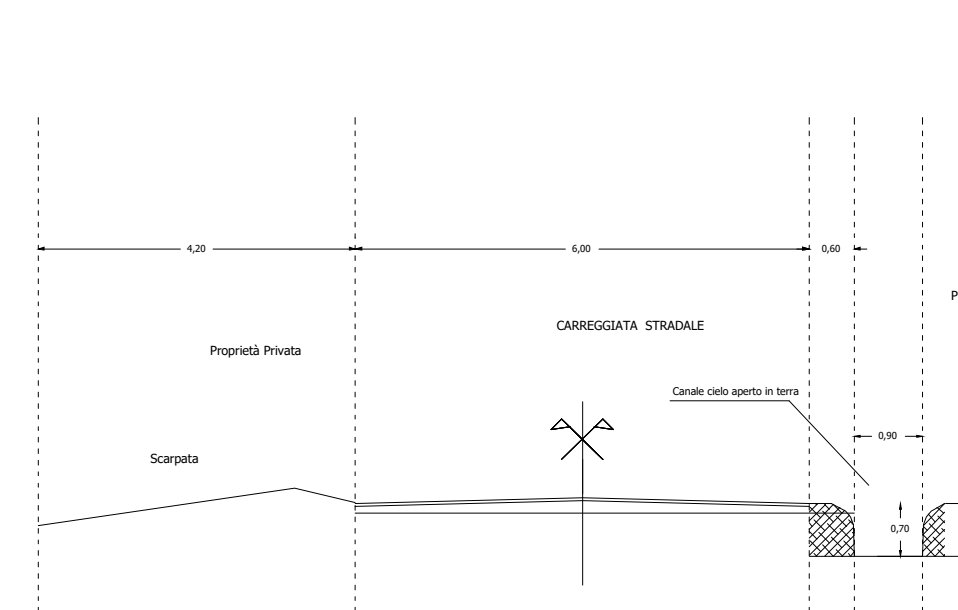


SEZIONE 20

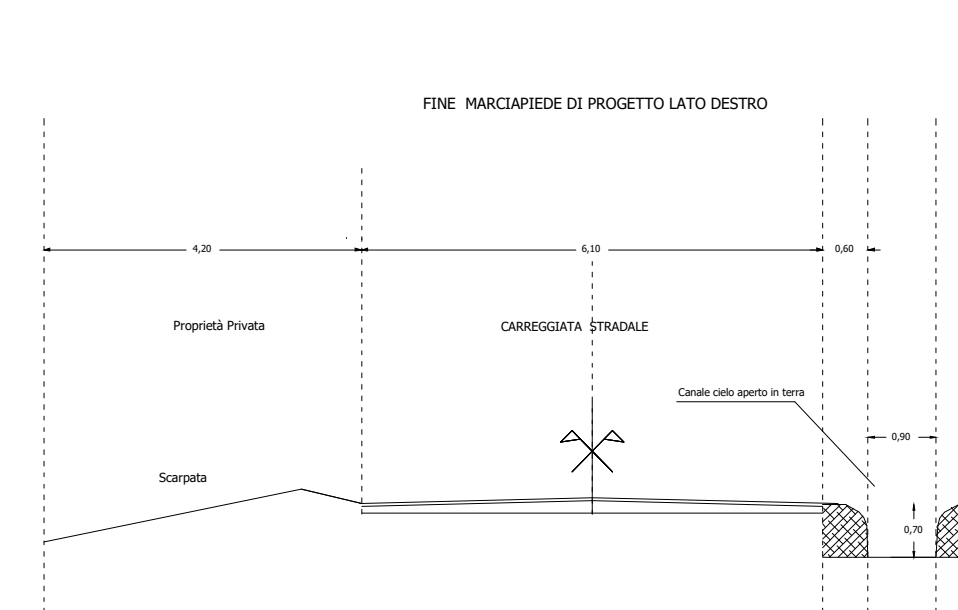


SEZIONE 21

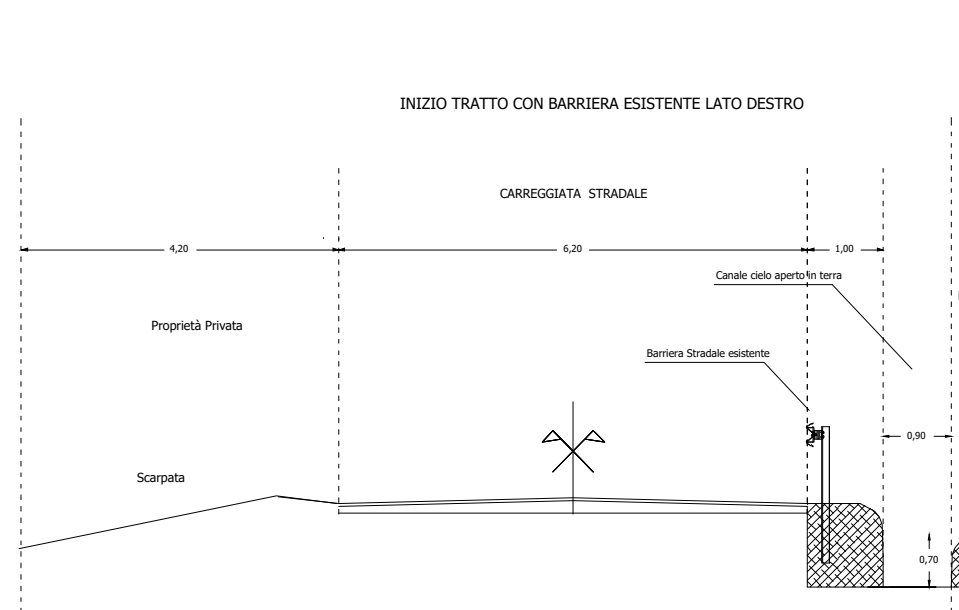

SEZIONE 22

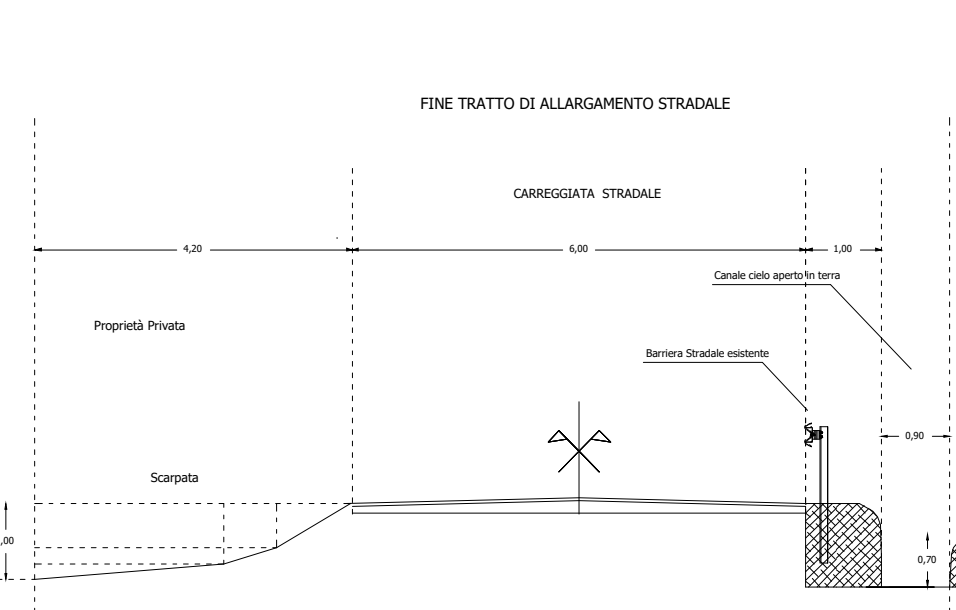

SEZIONE 23

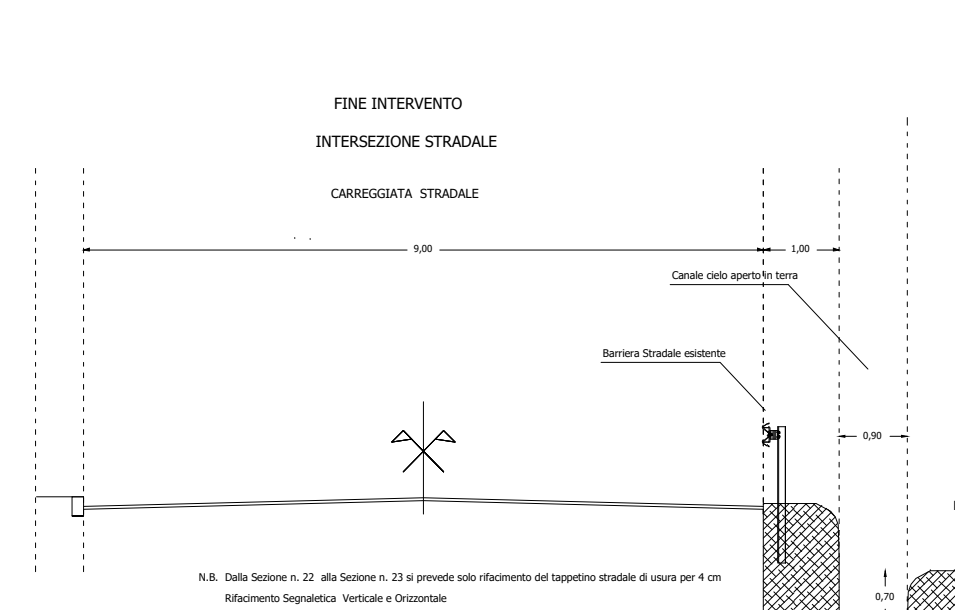

Settore Viabilità e Trasporti
Palazzo Sant'Agostino - Via Roma n. 104 - 84100 Salerno



PROVINCIA DI SALERNO

SP 28 - PONTECAGNANO FAIANO -
LAVORI DI ADEGUAMENTO DELLA PIATTAFORMA STRADALE
VIA POMPEI
tratto in corrispondenza del Seminario Arcivescovile
INTERVENTO COMPLESSIVO

PROGETTO DEFINITIVO

Rif. U.P. :

G.4 STATO DI FATTO SEZIONI TRASVERSALI

Scala: 1:100 File origine: File archivio:



PROGETTISTA E D.L.
ing. PAOLO CUPO
Servizio GEOLOGICO
dott. Sergio Santoro
ing. Giuseppe Scalise
Supporto al RUP
ing. Rosa Gioielli
dott.ssa Alessandra Pelese
Data: APRILE 2020
Emissione
Oggetto
Revisione
R.U.P.
ing. Marco Donnarumma
Il Dirigente
dott. Domenico Ranesi

Il presente elaborato è di proprietà esclusiva della Provincia di Salerno e la sua riproduzione è vietata senza il consenso dell'Ente